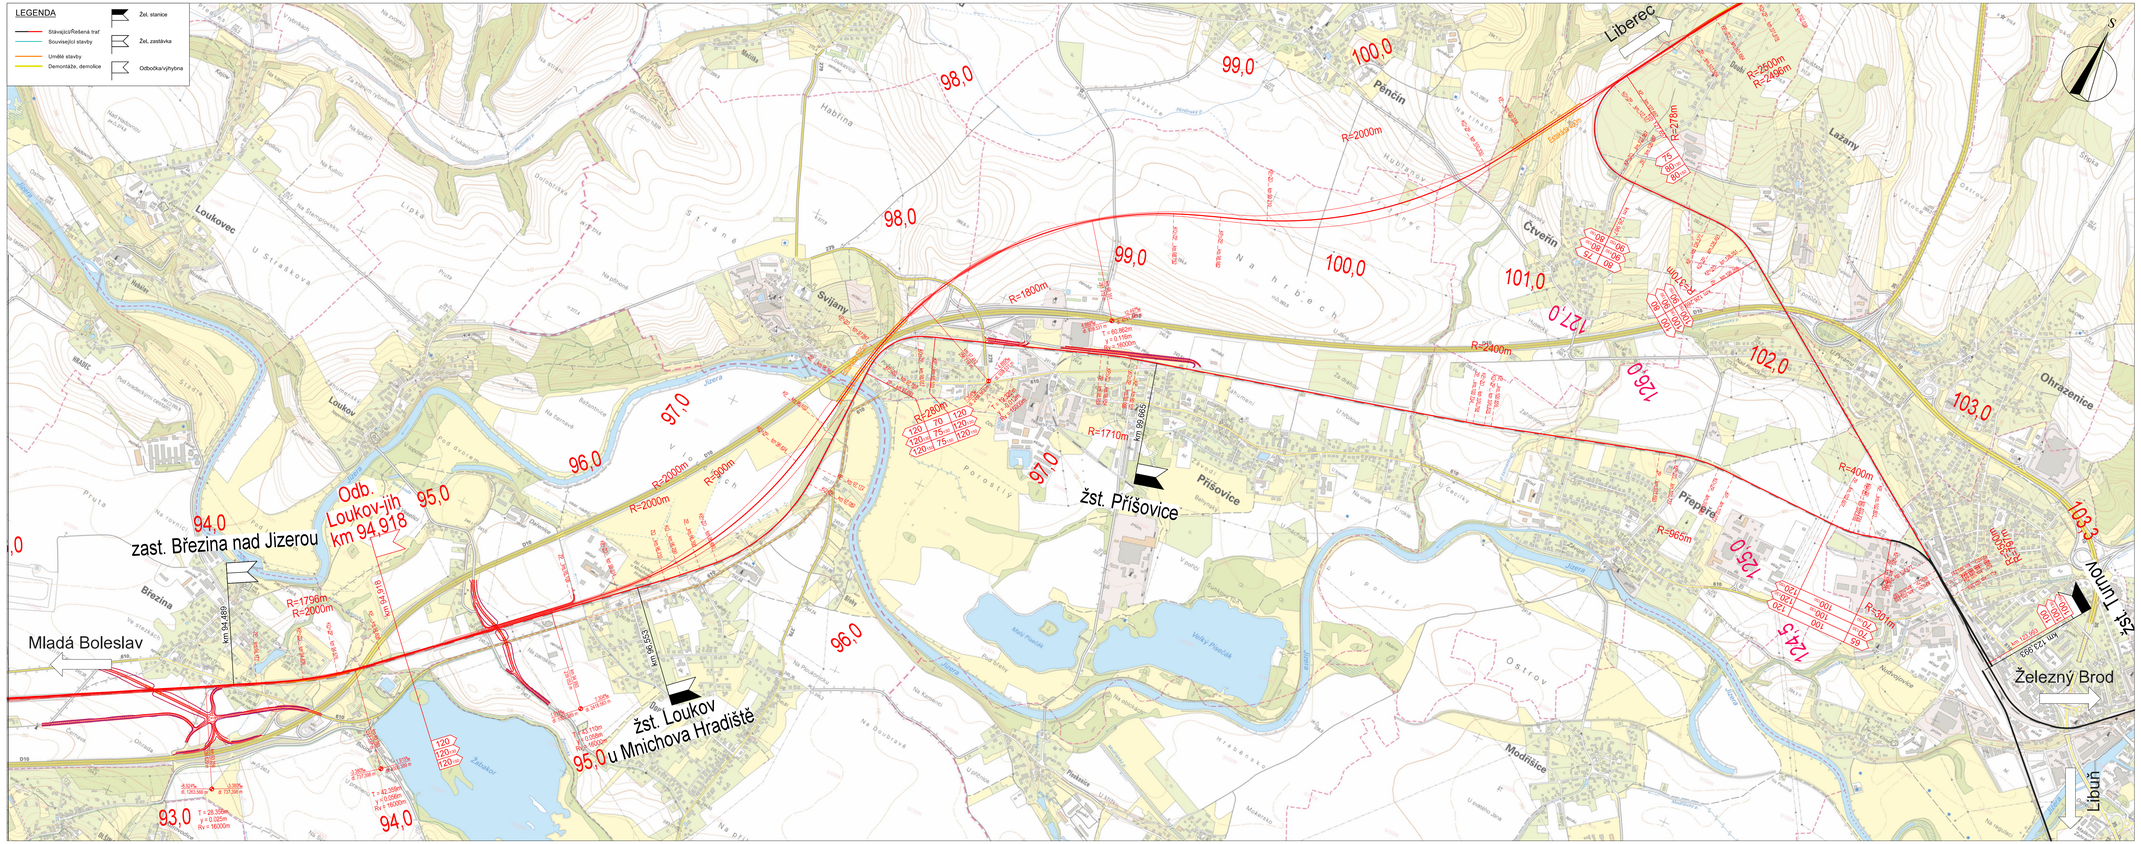

Číslo změny:	Obsah změny:	Datum změny:
01	-	-
02	-	-
03	-	-

Investor: SPRÁVA ŽELEZNIC — Správa železnic, státní organizace, Dlážděná 1003/7, 110 00 Praha 1

Objednatel: SPRÁVA ŽELEZNIC — Správa železnic, státní organizace, Dlážděná 1003/7, 110 00 Praha 1

Zpracovatel: SUDOP PRAHA — SUDOP PRAHA a.s., Olšanská 1a, 130 80 Praha 3, tel.: +420 267 094 111, e-mail: praha@sudop.cz

Hlavní inženýr projektu: ING. MATĚJ MAREŠ

Garant profese:

Středisko: KONCEPCE DOPRAVY

Vedoucí střediska:	Odpovědný projektant SO, IO, PS	Vypracoval:	Kontroloval:
ING. ANDREA PLIŠKOVÁ	ING. MATĚJ MAREŠ	BC. MATĚJ BENEŠ	JAN HETZER

Název akce:
Studie proveditelnosti
ZP a SP trati Mladá Boleslav - Turnov - Liberec - st. hr.

Číslo smlouvy: 20-319,205

Projektový stupeň: SP

Část:
C. Výkresy

Datum: 06/2022

Číslo části: C.2

Název přílohy:
Celková situace,
úsek Mladá Boleslav - Turnov, část 3 - var 200PF+200PFJ

Měřítko: 1:10 000

Počet formátů: 6 x A4

Číslo přílohy: **C.2.2.3**

DOKUMENT LZE ÚČINNĚ POUŽÍT PŘI SPLNĚNÍ PŘÍSLUŠNÉ SMLOUVY O DÍLO. ZMĚNA JEHO ČÁSTÍ NEBO ZE STT LZE ZAKONČIT LYCHOVSKÉ BL. KOPYROVÁNÍ NEBO JINÝM ZPŮSOBEM REPRODUKOVAT BEZ SOUHLASU SUDOP PRAHA a.s.