



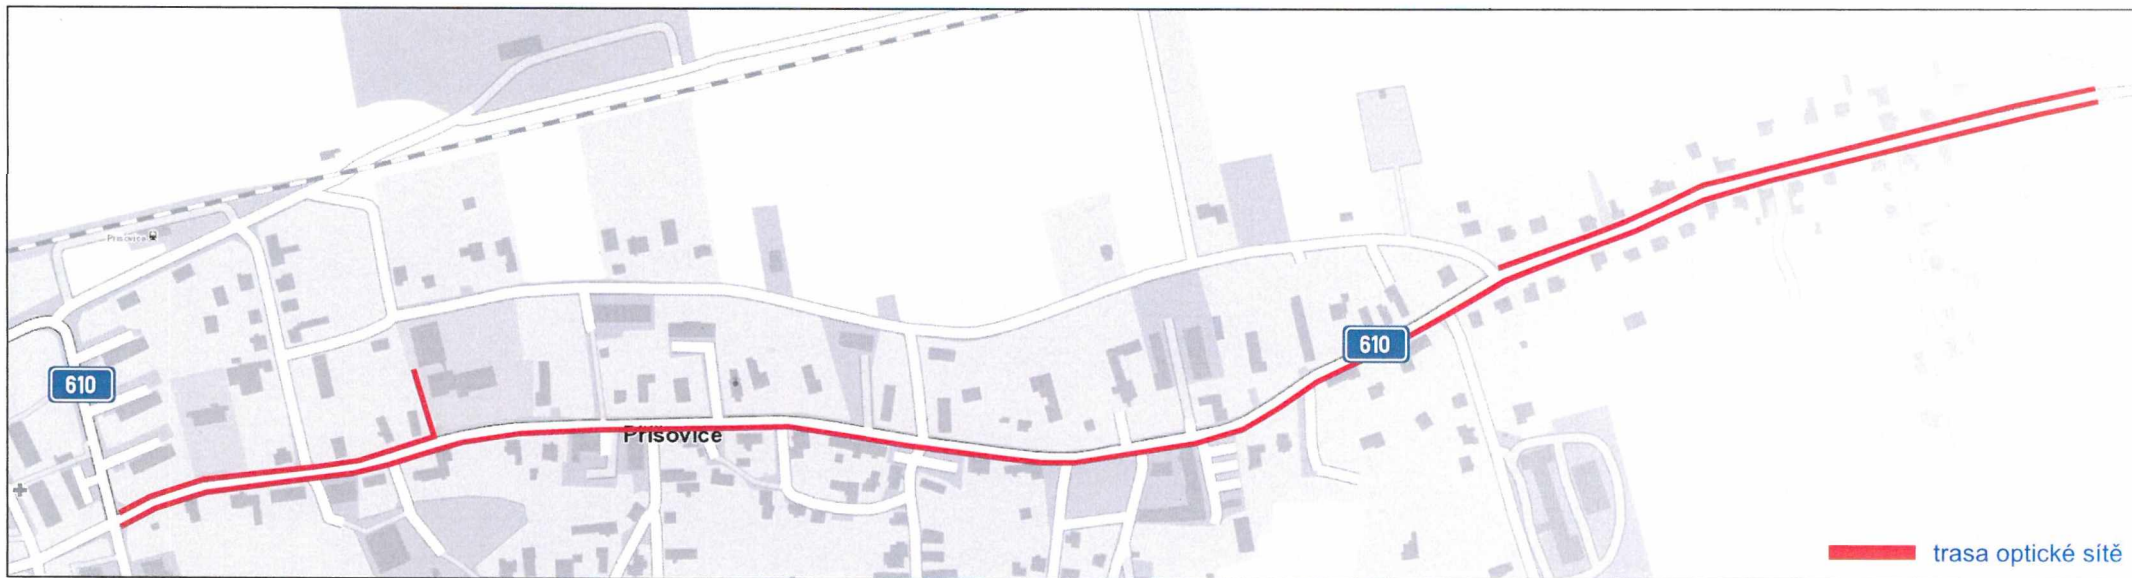


trasa optické sítě

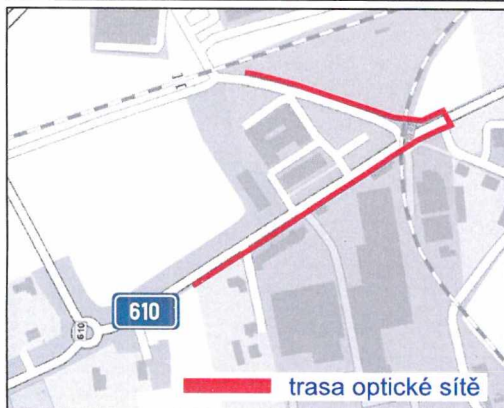



trasa optické sítě

razítko DOSS

VZOR č.1 - výkop v chodníku

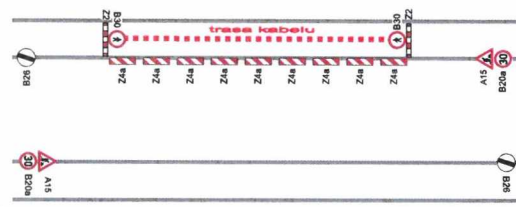


VZOR č.2 - protlak pod silnicí II/610

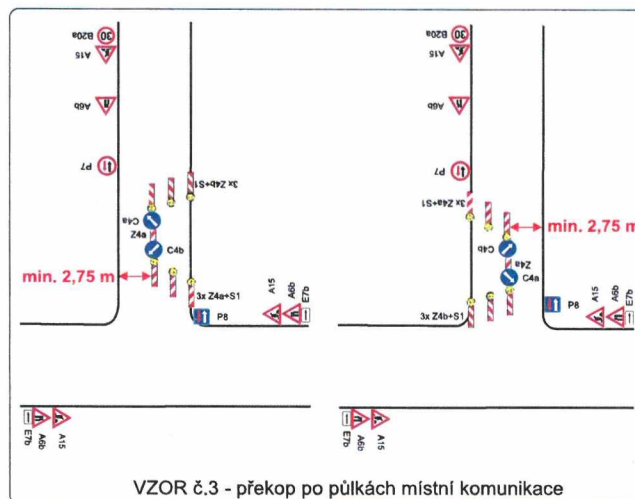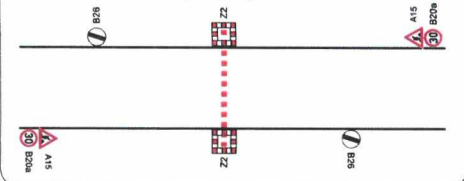

VZOR č.3 - překop po půlkách místní komunikace

VZOR č.4 - krátkodobý (mobilní) zábor komunikace

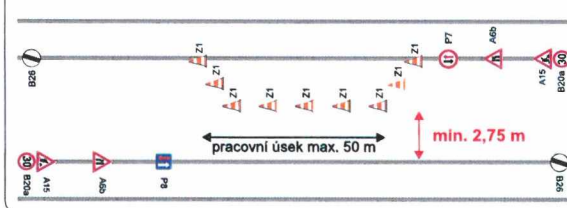

Bude zajištěn bezpečný přístup do nemovitostí dotčených stavbou!

Otevřené výkopy budou zajištěny proti pádu chodců a za snížené viditelnosti budou osvětleny!

Při umístění dopravního značení musí být dodrženy podmínky dané v Příručce pro označování pracovních míst na dálnicích a silnicích vydané ŘSAD, zák. č. 361/2000 Sb. v platném znění a zák. č. 13/1997 Sb. v platném znění.

Zodpovědná osoba Tomáš Březina	Kontroloval Milen Chlap	Kreslil Tomáš Vydra	SEDOZ DOPRAVNÍ ZNAČENÍ
Objednatel ITBUSINESS, s.r.o.			
Adresa Příšovice - pokládka optické sítě			Formát A3
Obsah Návrh DIO			Měřítko
			Datum: 04/2020
			Účel DIR
			Číslo výkresu: 01
			Právo č.