


ÚZEMNÍ PLÁN PŘÍŠOVICE

B3 - Výkres dopravy a technické infrastruktury, M 1:5000

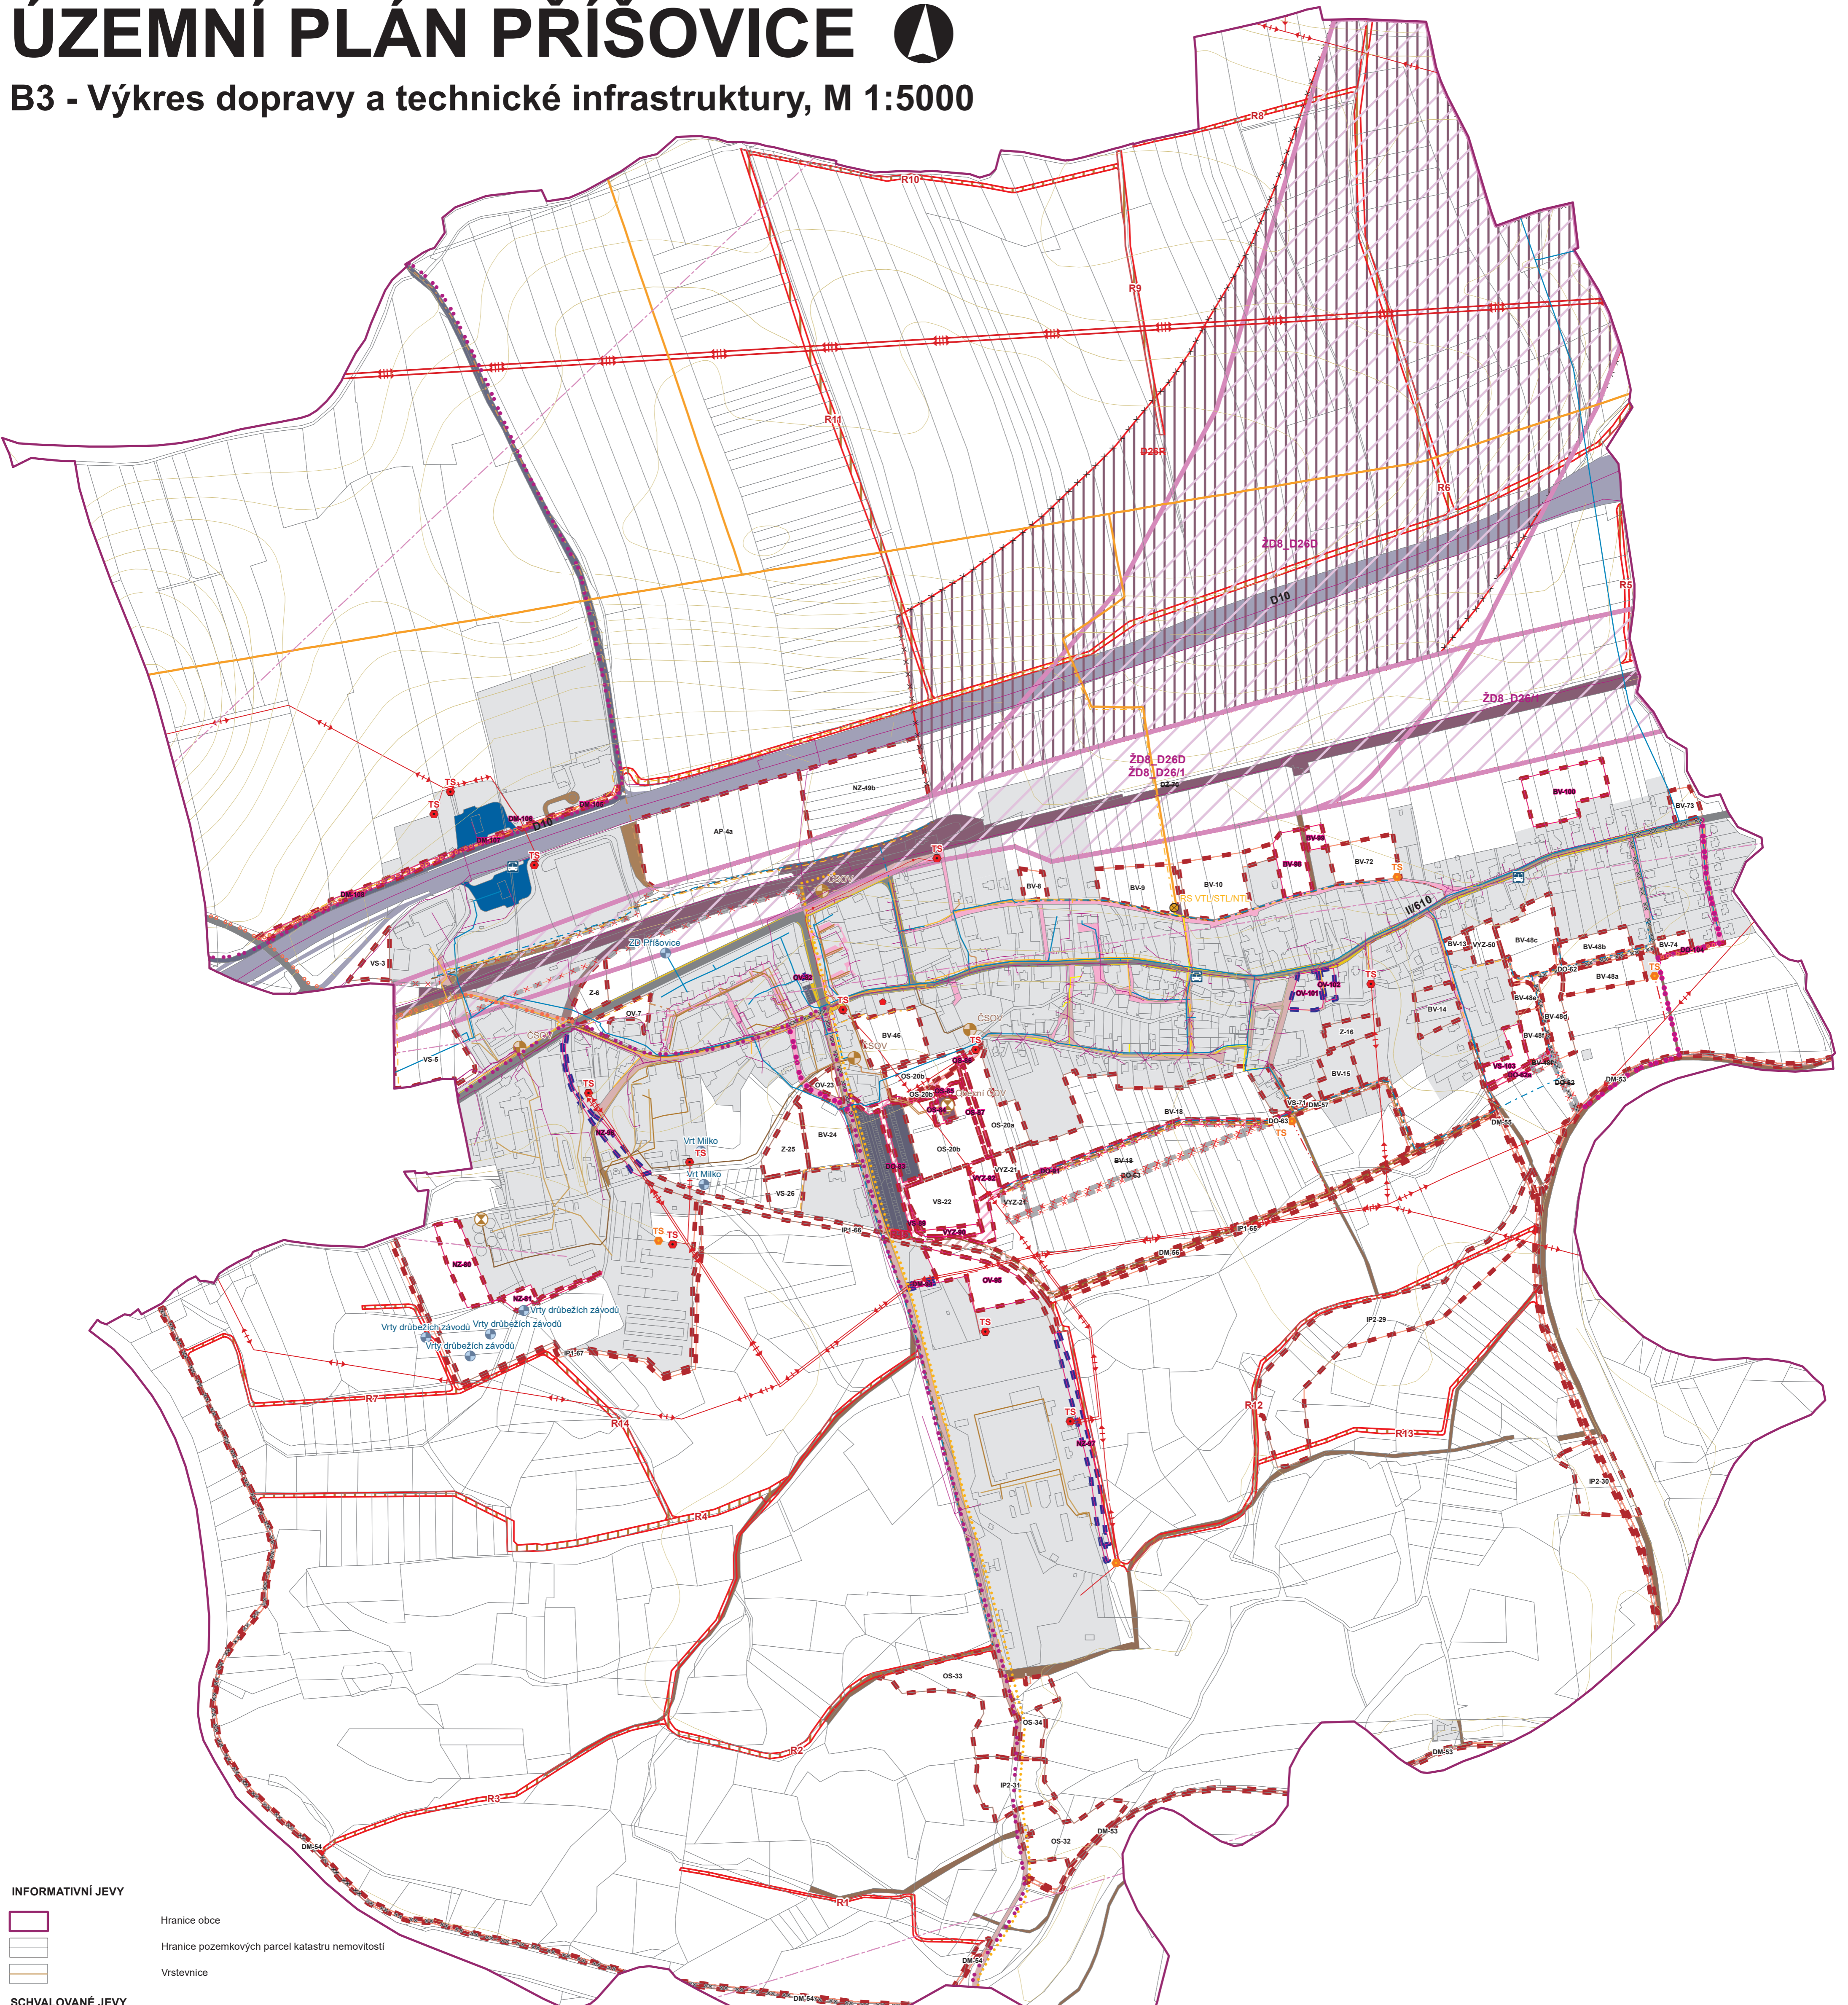

INFORMATIVNÍ JEVY

- Hranice obce
- Hranice pozemkových parcel katastru nemovitostí
- Vrstevnice

SCHVALOVANÉ JEVY

STAV NÁVRH ÚZEMNÍ REZERVA

Plochy změn

- Plochy změn zastavitelné
- Územní rezervy

Doprava

- Cyklotrasy
- Turistické trasy
- Autobusové zastávky

SCHVALOVANÉ JEVY - ZMĚNA Č.1

STAV NÁVRH ÚZEMNÍ REZERVA

Plochy změn

- Plochy změn zastavitelné - nově vymezené
- Plochy změn přestavby - nově vymezené
- Plochy změn - rušené
- Územní rezervy - nově vymezené
- Územní rezervy - ke zrušení

Doprava

- Koridor pro modernizaci železniční trati - nově vymezený
- Koridor pro optimalizaci železniční trati - nově vymezený
- Cyklotrasa Greenway Jizera - nově vymezené úseky
- Cyklotrasa Greenway Jizera - rušené úseky
- Cyklostezka - nově vymezená

Plochy s rozdílným způsobem využití - dopravní infrastruktura

STAV NÁVRH ÚZEMNÍ REZERVA

- DD, Dálnice D10
- DS2, Silnice II. třídy
- DS3, Silnice III. třídy
- DP, Parkoviště, zpevněné plochy, čerpací stanice
- DO, Místní komunikace obsluhovaná
- DM, Místní komunikace ostatní
- DC, Účelová komunikace nebezpečná
- DZ, Účelová komunikace zpevněná
- DG, Garáže
- CH, Chodníky
- DŽ, Železnice
- DV, Vlečka

Technická infrastruktura

STAV NÁVRH

Elektřina

- Fotovoltaická výroba elektřiny
- Trafo stanice (TS)
- Elektrické nadzemní vedení 35 kV
- Elektrické zemní kabelové vedení 35 kV
- Elektrické nadzemní vedení 110 kV

Plynovod

- Regulační/měřicí stanice VTL/STL/NTL
- Plynovod NTL
- Plynovod STL
- Plynovod VTL

Komunikace

- Elektronické komunikační vedení
- Radioreleové a mikrovlnné spoje

Vodovod

- Vodní zdroj
- Vodovodní řady bez rozlišení

Kanalizace

- Čerpací stanice odpadních vod (ČSOV)
- Čistírna odpadních vod (ČOV)
- Kanalizace cizí
- Kanalizace dešťová
- Kanalizace gravitační
- Kanalizace podtlaková
- Kanalizace tlaková

Změna č.1 územního plánu Příšovice

Objednatel:	Obec Příšovice, Příšovice 60, 463 46 Příšovice
Zpracovatel:	SAUL s.r.o., U Domoviny 466, 460 01 Liberec
Vedoucí projektant:	Ing. arch. J. Plašil
Zodpovědný projektant:	Ing. O. Lubojačský, Ing. L. Křenek, Ing. V. Janečka
Datum:	II/2024
Č. zakázky:	007/2023