


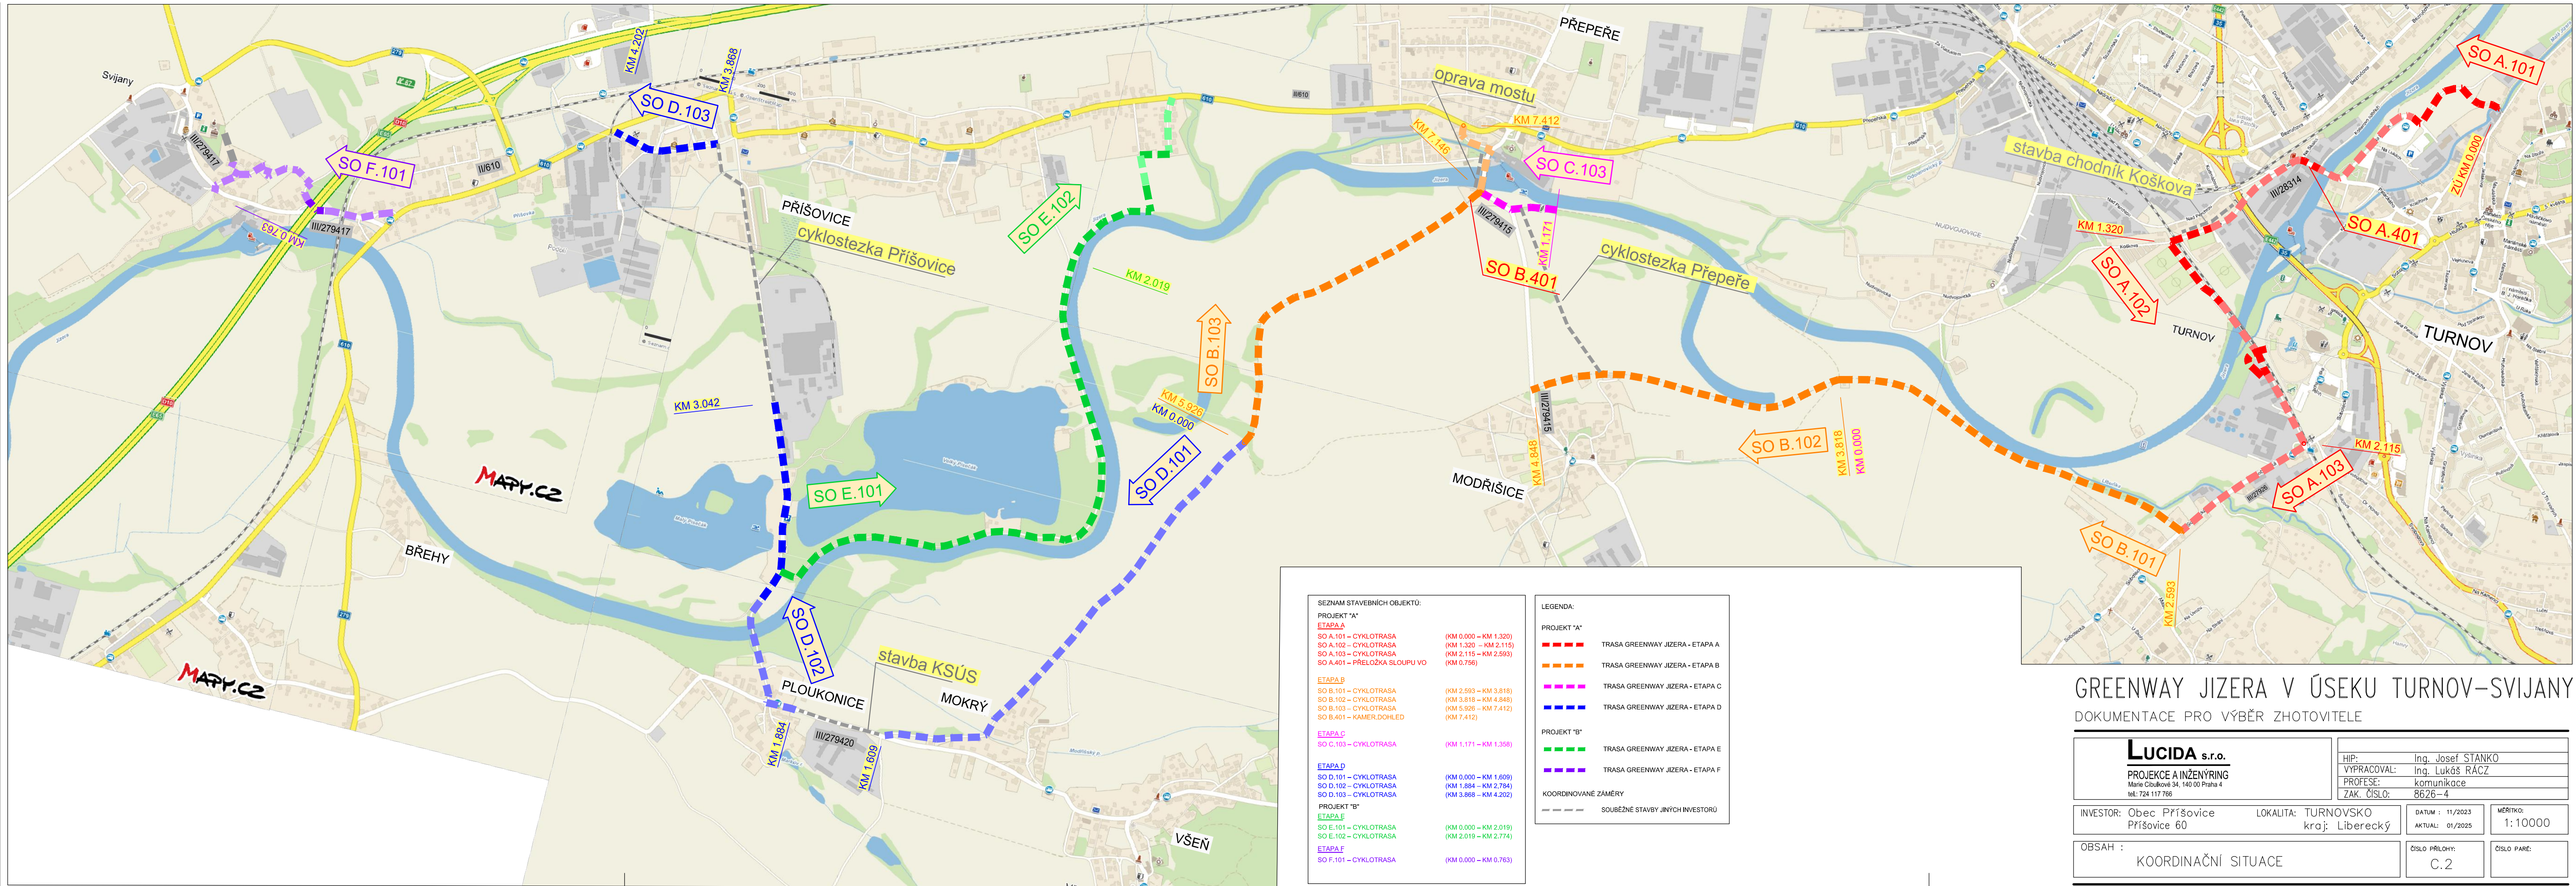

SEZNAM STAVEBNÍCH OBJEKTŮ:	
PROJEKT "A"	
ETAPA A	
SO A.101 – CYKLOTRASA	(KM 0.000 – KM 1.320)
SO A.102 – CYKLOTRASA	(KM 1.320 – KM 2.115)
SO A.103 – CYKLOTRASA	(KM 2.115 – KM 2.593)
SO A.401 – PŘELOŽKA SLOUPU VO	(KM 0.756)
ETAPA B	
SO B.101 – CYKLOTRASA	(KM 2.593 – KM 3.818)
SO B.102 – CYKLOTRASA	(KM 3.818 – KM 4.848)
SO B.103 – CYKLOTRASA	(KM 5.926 – KM 7.412)
SO B.401 – KAMER, DOHLÉD	(KM 7.412)
ETAPA C	
SO C.103 – CYKLOTRASA	(KM 1.171 – KM 1.358)
ETAPA D	
SO D.101 – CYKLOTRASA	(KM 0.000 – KM 1.609)
SO D.102 – CYKLOTRASA	(KM 1.884 – KM 2.784)
SO D.103 – CYKLOTRASA	(KM 3.868 – KM 4.202)
PROJEKT "B"	
ETAPA E	
SO E.101 – CYKLOTRASA	(KM 0.000 – KM 2.019)
SO E.102 – CYKLOTRASA	(KM 2.019 – KM 2.774)
ETAPA F	
SO F.101 – CYKLOTRASA	(KM 0.000 – KM 0.763)

LEGENDA:	
PROJEKT "A"	
---	TRASA GREENWAY JIZERA - ETAPA A
---	TRASA GREENWAY JIZERA - ETAPA B
---	TRASA GREENWAY JIZERA - ETAPA C
---	TRASA GREENWAY JIZERA - ETAPA D
PROJEKT "B"	
---	TRASA GREENWAY JIZERA - ETAPA E
---	TRASA GREENWAY JIZERA - ETAPA F
KOORDINOVANÉ ZAMĚRY	
---	SOUBĚŽNÉ STAVBY JINÝCH INVESTORŮ

GREENWAY JIZERA V ÚSEKU TURNOV-SVIJANY

DOKUMENTACE PRO VÝBĚR ZHOTOVITELE

LUCIDA s.r.o. PROJEKCE A INŽENÝRING Marie Cibulkové 34, 140 00 Praha 4 tel: 724 117 766		HIP: Ing. Josef STANKO VYPRACOVAL: Ing. Lukáš RÁČZ PROFESE: komunikace ZAK. ČÍSLO: 8626-4	DATUM : 11/2023 AKTUAL: 01/2025	MĚŘITKO: 1:10000
INVESTOR: Obec Přišovice Přišovice 60		LOKALITA: TURNOVSKO kraj: Liberecký		ČÍSLO PŘÍLOHY: C.2
OBSAH : KOORDINAČNÍ SITUACE				ČÍSLO PARÉ: