


GREENWAY JIZERA V ÚSEKU TURNOV-SVIJANY SO E102

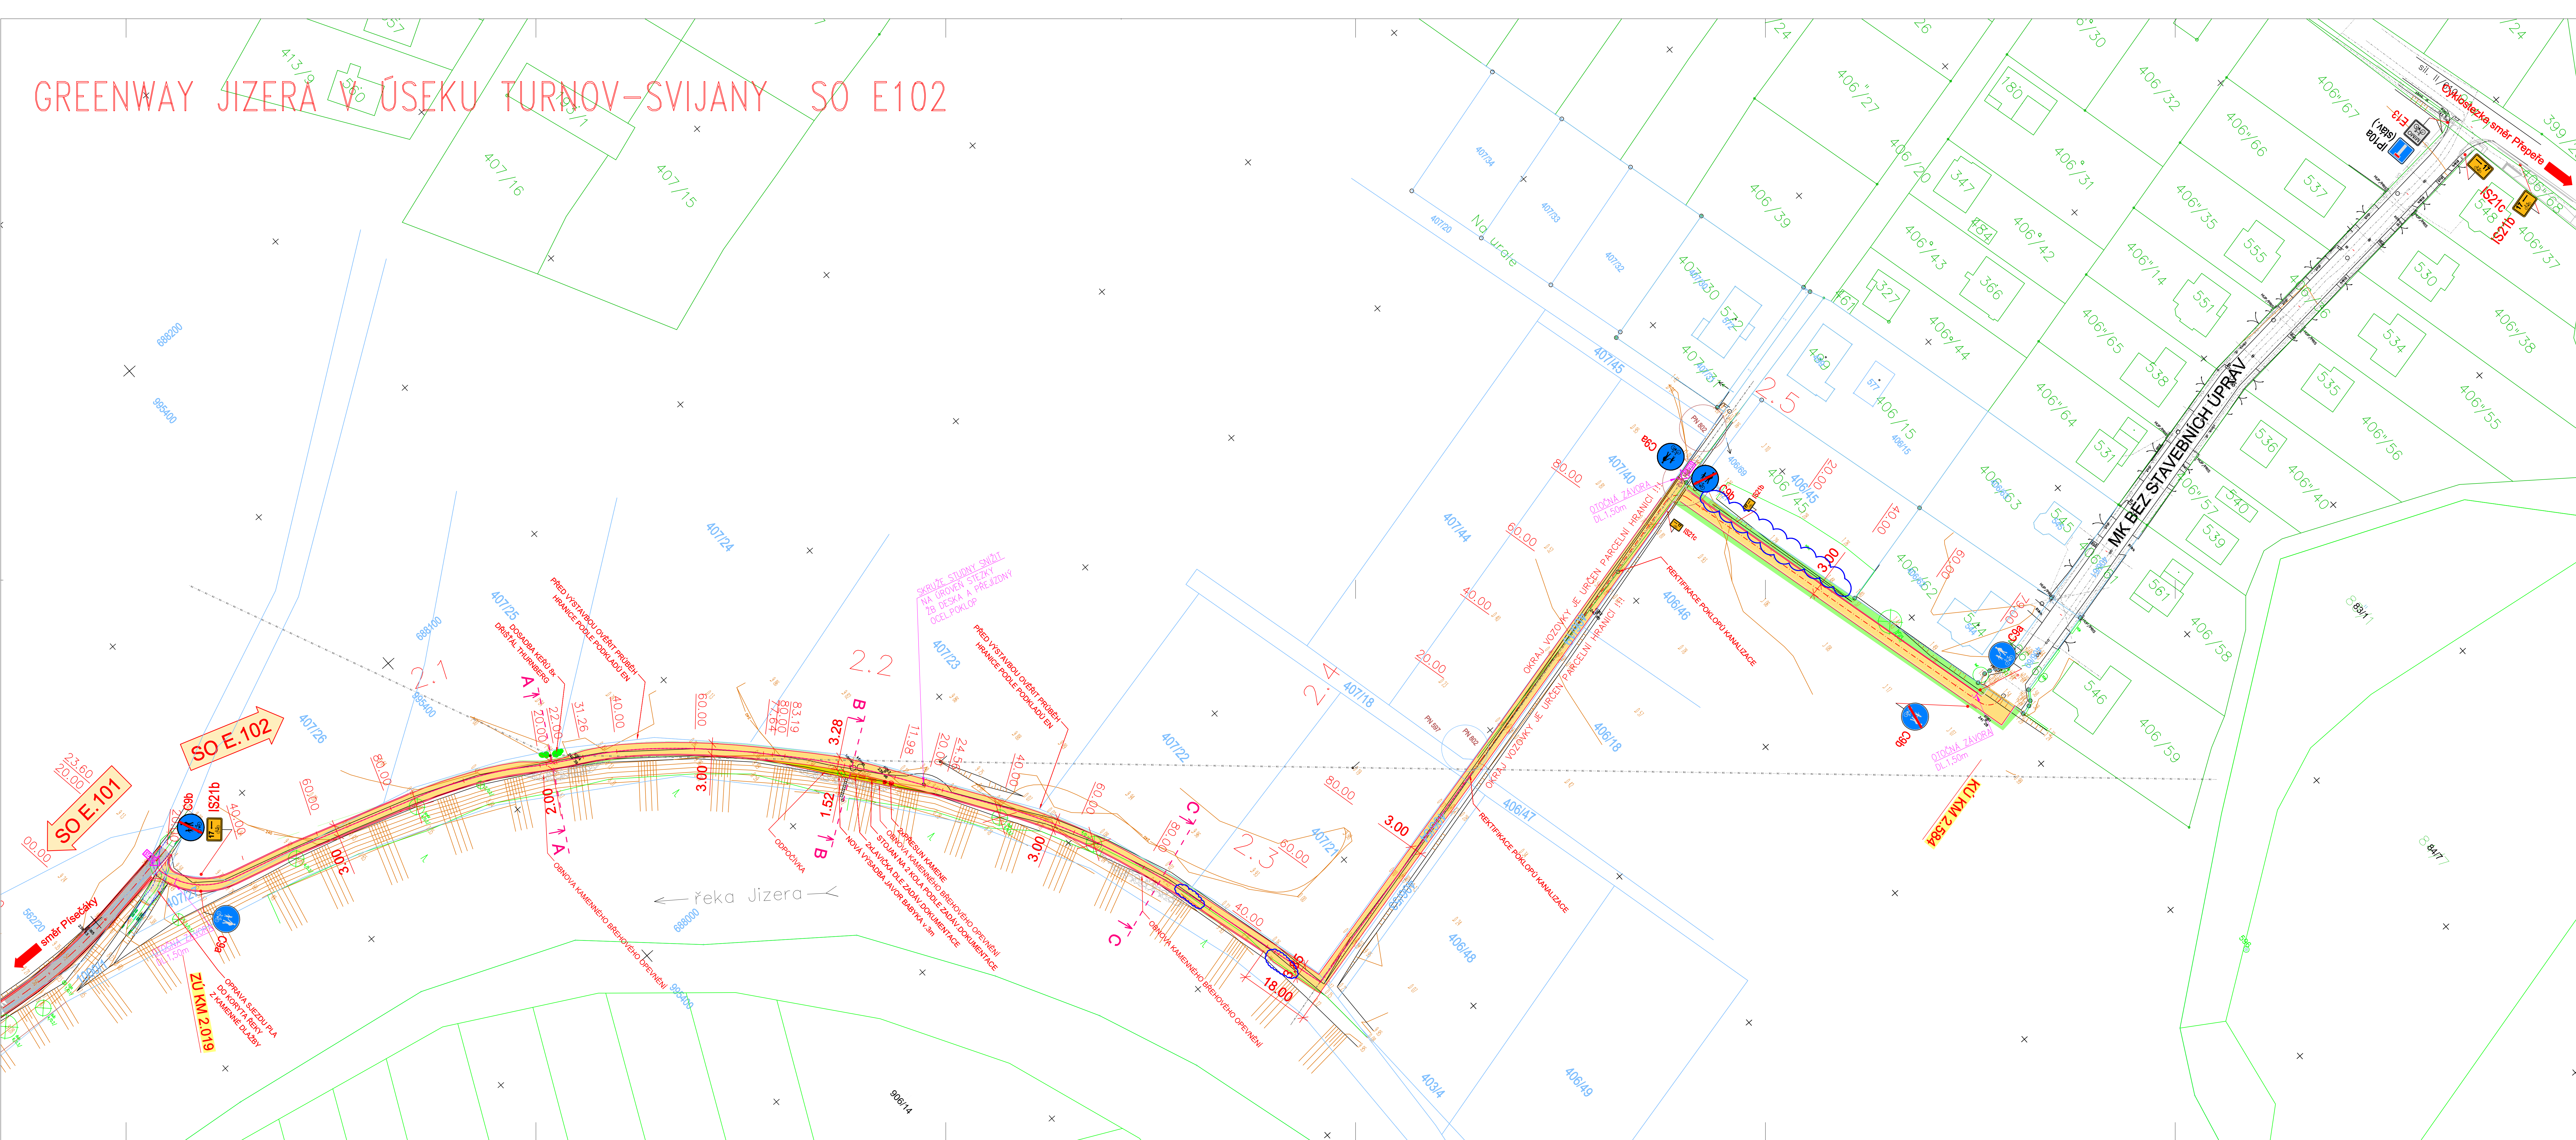


LEGENDA :

- | | |
|---|---|
|  | STEZKA PRO CYKLISTY A CHODCE - ASFALTOVÝ POVRCH - KONSTRUKCE Č. 1 |
|  | ODPOČÍVKÁ - PERKOVÝ POVRCH - KONSTRUKCE Č. 2 |
|  | NEZPEVNĚNÁ ZATRAVNĚNÁ KRAJINĚ. Š. 0,25 M |
|  | OPRAVA SJEZDU K TOKU - ŽULOVÁ DLAŽBA - KONSTRUKCE Č. 3 |
|  | OBNOVENÍ KAMENNÉHO BŘEHOVÉHO OPEVNĚNÍ |
|  | ZATRAVNĚNÍ |
|  | MÝČENÍ KŘOVIN |

LEGENDA STÁVAJÍCICH INŽENÝRSKÝCH SITÍ

VOĎOVOD
KANALIZÁCIE SPLAŠKOVÁ
KANALIZÁCIE JEDNOTNÁ
STL PLYNOVOD
VTL PLYNOVOD
KABELOVÁ VEDENÍ NN
NADZEMNÉ VEDENÍ NN
NADZEMNÉ VEDENÍ VN
SĎEĽOVACÍ KABEL OPTICKÝ
SĎEĽOVACÍ KABEL OPTICKÝ
SĎEĽOVACÍ NADZEMNÉ VEDENÍ
ORIENTAČNÉ VEDENÍ VO

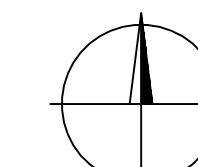

KLASIF. ZK. PROJEKTU : NČ. JIR. SÚBĚLA	ARCHITEKT PROJEKTU : =	VYPRACOV. : NČ. JIR. SÚBĚLA	Ing. Jiří Štěpka autorský inženýrský projektant dopravních stavů Bukovská 71 511 01 Třemoš. 776 058 380 mail : astepka@stebaba.cz								
NÁZEV AKCE :	GREENWAY AZEVA V ÚSEKU TROMY-SÚVNÝ SO E102										
ČASŤ :	<table><tr><td>FORMA</td><td>DPS</td></tr><tr><td>STUPNĚ</td><td>144x4</td></tr><tr><td>DATUM</td><td>ŘÍZEN 2026</td></tr><tr><td>ČÍSLO ZAKÁZKY</td><td>260302</td></tr></table>			FORMA	DPS	STUPNĚ	144x4	DATUM	ŘÍZEN 2026	ČÍSLO ZAKÁZKY	260302
FORMA	DPS										
STUPNĚ	144x4										
DATUM	ŘÍZEN 2026										
ČÍSLO ZAKÁZKY	260302										
NÁZEV VÝKRESU :	KOORDINÁČNÍ SITUÁČNÍ VÝKRES		MĚRITKO: 1:500 Č. VÝKRESU: C.2								